


## Querschnitt 1:100

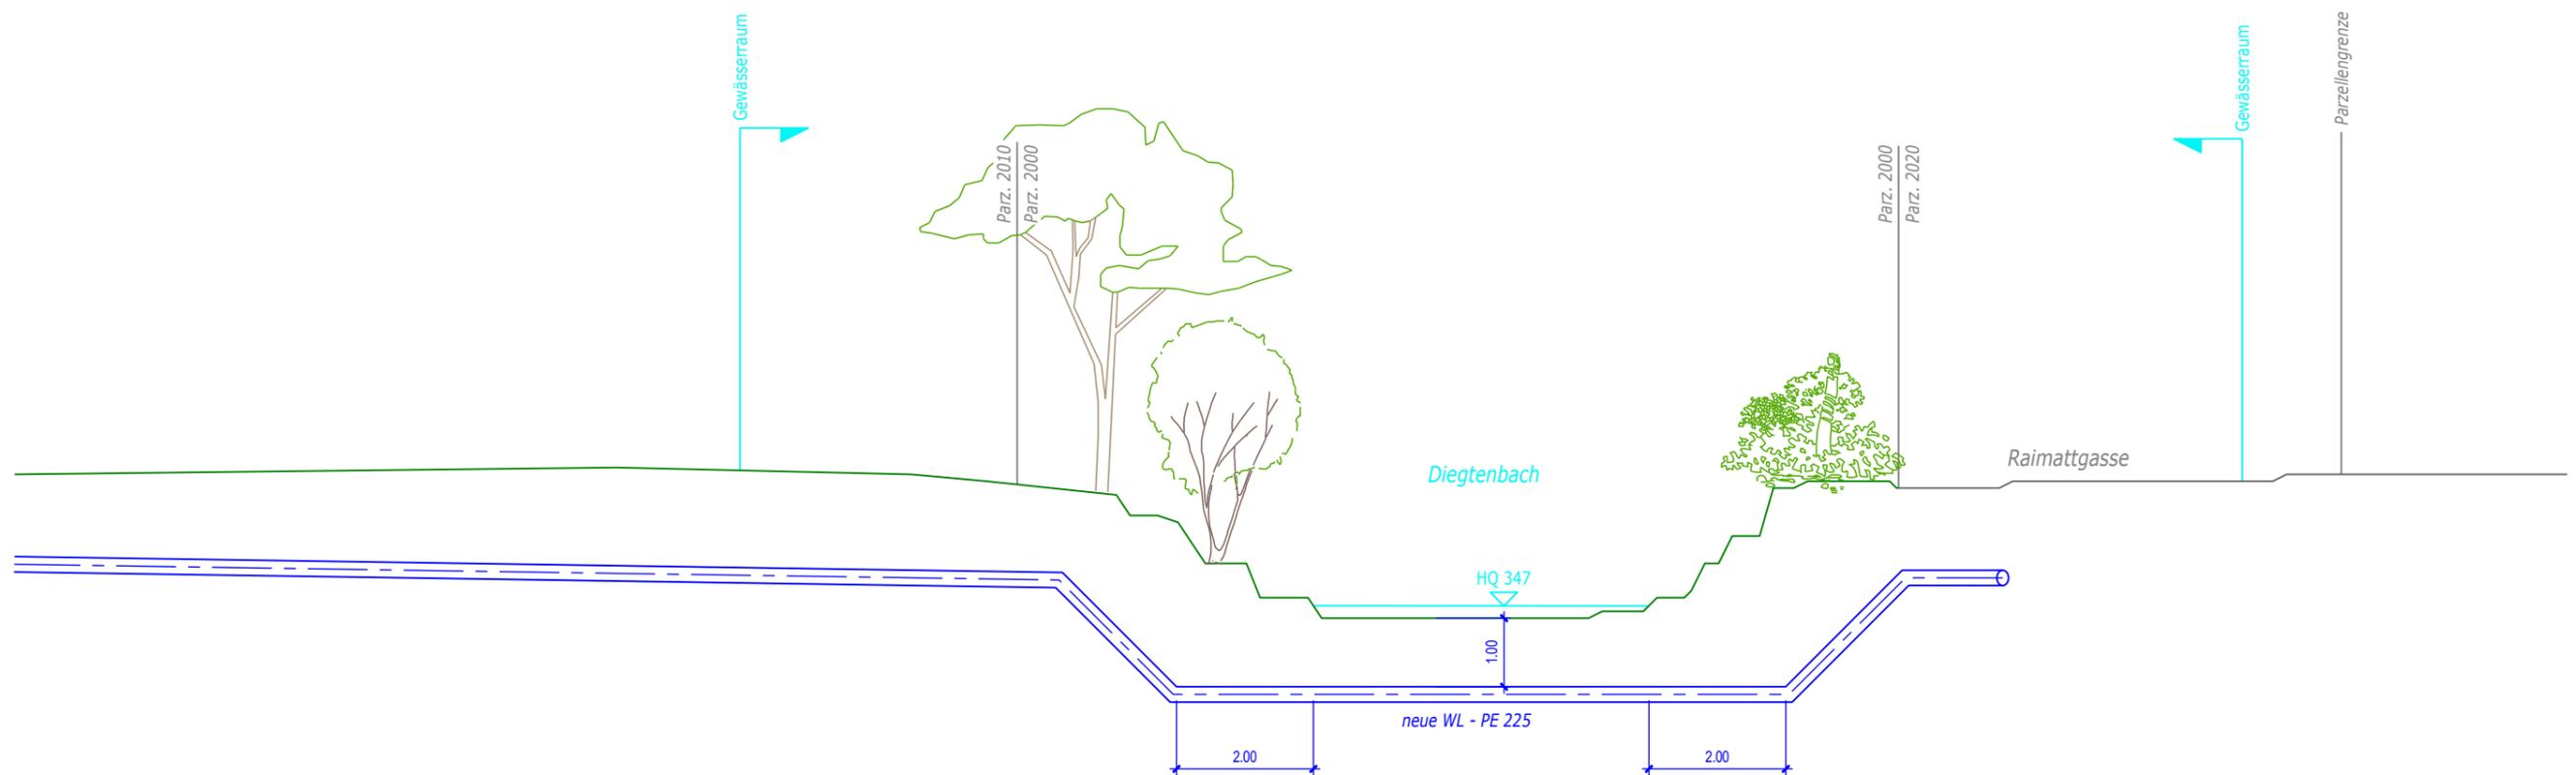

Diegten, Umlegung Wasserleitung Parz. 2010  
 Unterquerung Diegtenbach  
 Querschnitt 1:100

Datum:	Gez.:	Vis.:	Index:	Format:	Plan Nr.:
15.12.2023	jfu	chk	--	A3	23/1049-02

**hws<sup>+</sup>ingenieurbüro**  
 IHRE TIEFBAUPLANER.

HWS Ingenieurbüro AG | Hauptstrasse 37 | 4450 Sissach  
 Tel. 061 973 16 64 | info@hwsag.ch | www.hwsag.ch